

MIESZK. NR 8
3 pokoje + kuchnia
powierzchnia netto 70,56 m. kw.
powierzchnia balkonu 18,09 m. kw.

MIESZK. NR 9
2 pokoje + kuchnia
powierzchnia netto 46,48 m. kw.
powierzchnia balkonu 7,56 m. kw.

MIESZK. NR 10
2 pokoje + kuchnia
powierzchnia netto 46,48 m. kw.
powierzchnia balkonu 7,56 m. kw.

MIESZK. NR 11
3 pokoje + kuchnia
powierzchnia netto 70,78 m. kw.
powierzchnia balkonu 11,18 m. kw.

MIESZK. NR 50
3 pokoje + kuchnia
powierzchnia netto 58,47 m. kw.
powierzchnia balkonu 11,18 m. kw.


MIESZK. NR 51
2 pokoje + kuchnia
powierzchnia netto 58,45 m. kw.
powierzchnia balkonu 7,56 m. kw.

MIESZK. NR 52
3 pokoje + kuchnia
powierzchnia netto 74,61 m. kw.
powierzchnia balkonu 20,33 m. kw.

MIESZK. NR 7
2 pokoje + kuchnia
powierzchnia netto 45,19 m. kw.
powierzchnia balkonu 13,06 m. kw.

MIESZK. NR 6
1 pokój + kuchnia
powierzchnia netto 36,38 m. kw.
powierzchnia balkonu 10,96 m. kw.

MIESZK. NR 53
2 pokoje + kuchnia
powierzchnia netto 50,27 m. kw.
powierzchnia balkonu 17,26 m. kw.

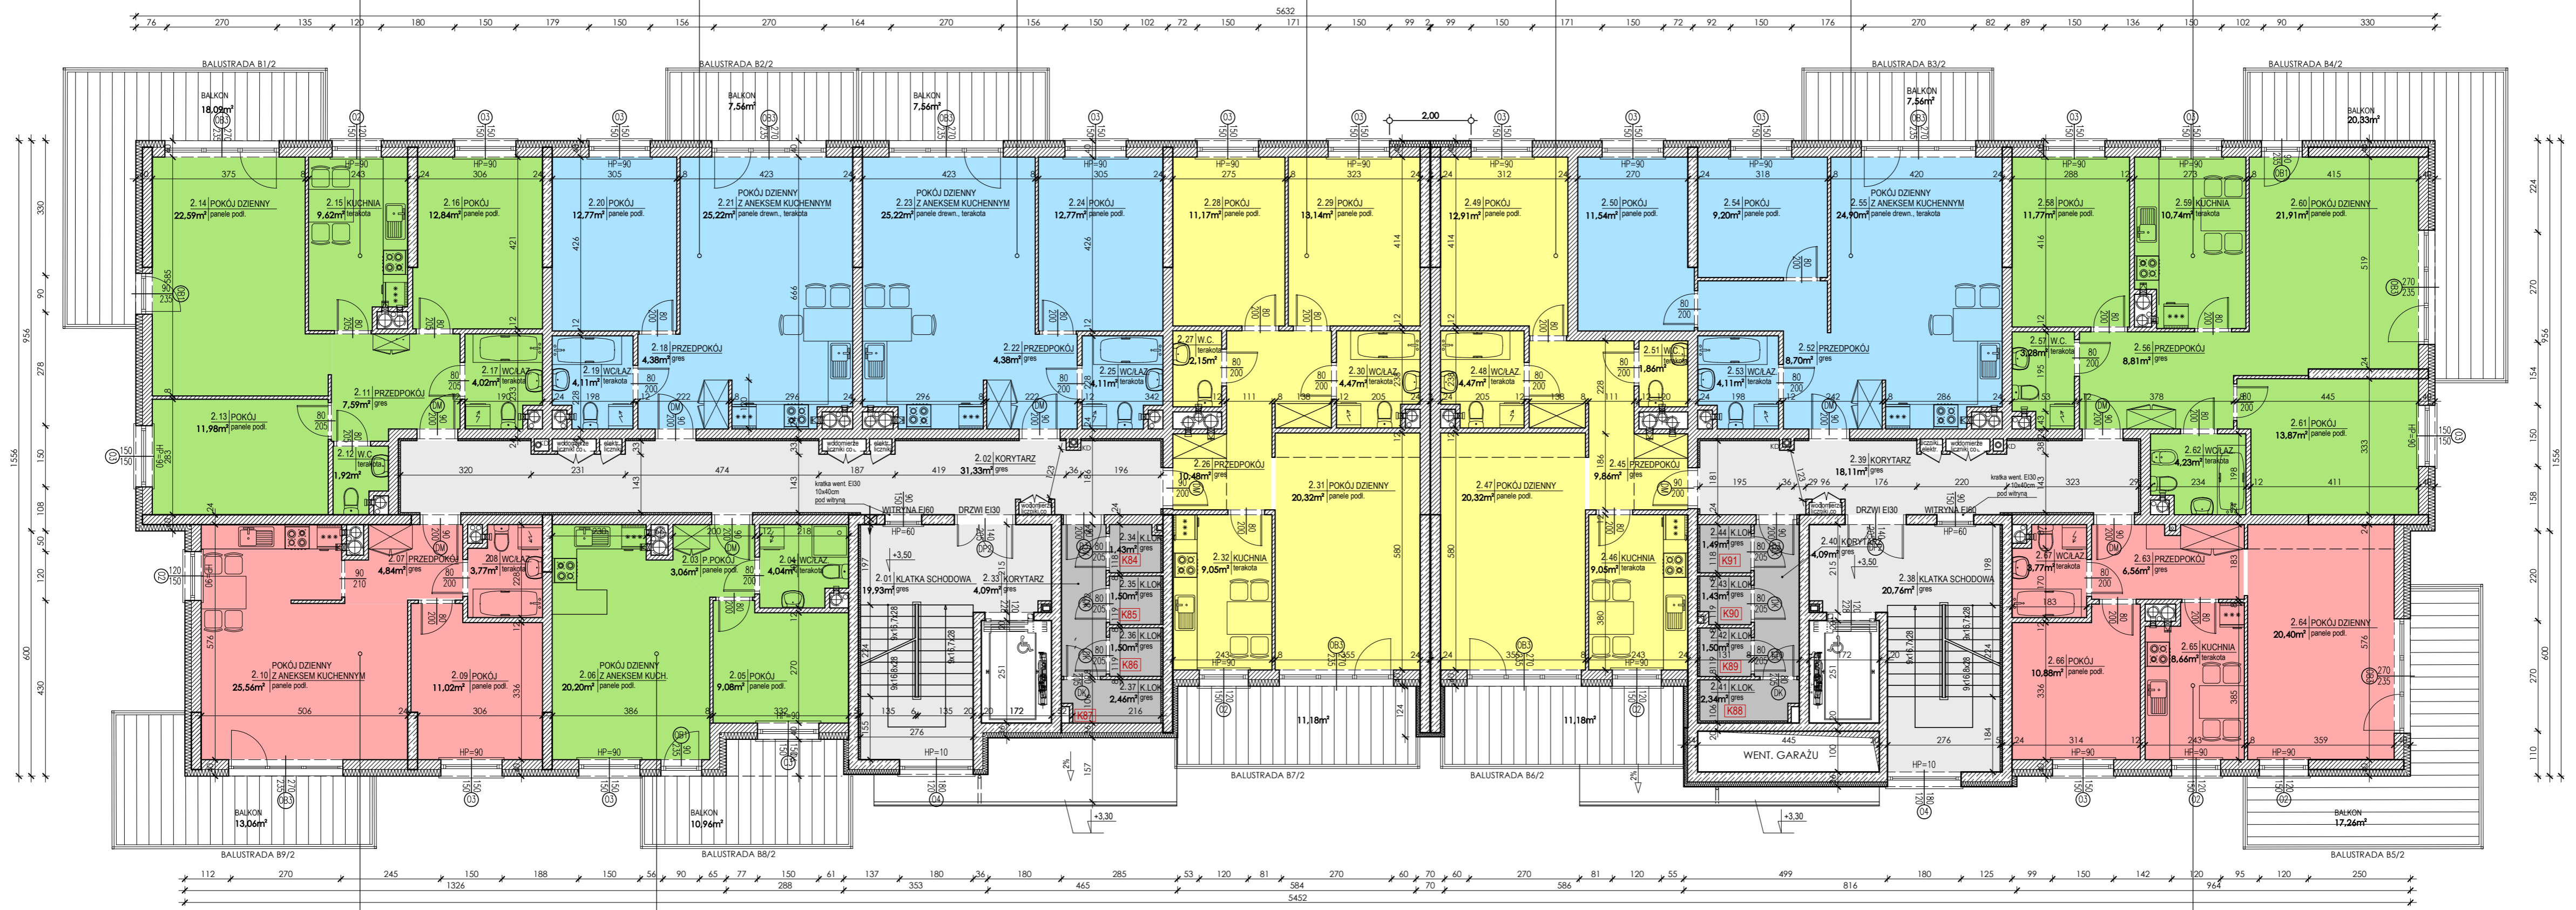

RZUT PIĘTRA 1

BUD. NR 2 SKALA 1:100