

MIESZK. NR 14,20
3 pokoje + kuchnia
powierzchnia netto 70,56 m. kw.
powierzchnia balkonu 18,09 m. kw.

MIESZK. NR 15,21
2 pokoje + kuchnia
powierzchnia netto 46,48 m. kw.
powierzchnia balkonu 7,56 m. kw.

MIESZK. NR 16,22
2 pokoje + kuchnia
powierzchnia netto 46,48 m. kw.
powierzchnia balkonu 7,56 m. kw.

MIESZK. NR 17,23
3 pokoje + kuchnia
powierzchnia netto 70,78 m. kw.
powierzchnia balkonu 11,18 m. kw.

MIESZK. NR 54,58
3 pokoje + kuchnia
powierzchnia netto 58,47 m. kw.
powierzchnia balkonu 11,18 m. kw.



MIESZK. NR 55,59
3 pokoje + kuchnia
powierzchnia netto 58,45 m. kw.
powierzchnia balkonu 7,56 m. kw.

MIESZK. NR 56,60
3 pokoje + kuchnia
powierzchnia netto 74,61 m. kw.
powierzchnia balkonu 20,33 m. kw.

MIESZK. NR 13,19
2 pokoje + kuchnia
powierzchnia netto 45,19 m. kw.
powierzchnia balkonu 13,06 m. kw.

MIESZK. NR 12,18
1 pokój + kuchnia
powierzchnia netto 36,38 m. kw.
powierzchnia balkonu 10,96 m. kw.

MIESZK. NR 57,61
2 pokoje + kuchnia
powierzchnia netto 50,27 m. kw.
powierzchnia balkonu 17,26 m. kw.

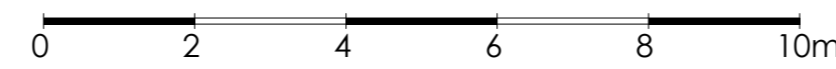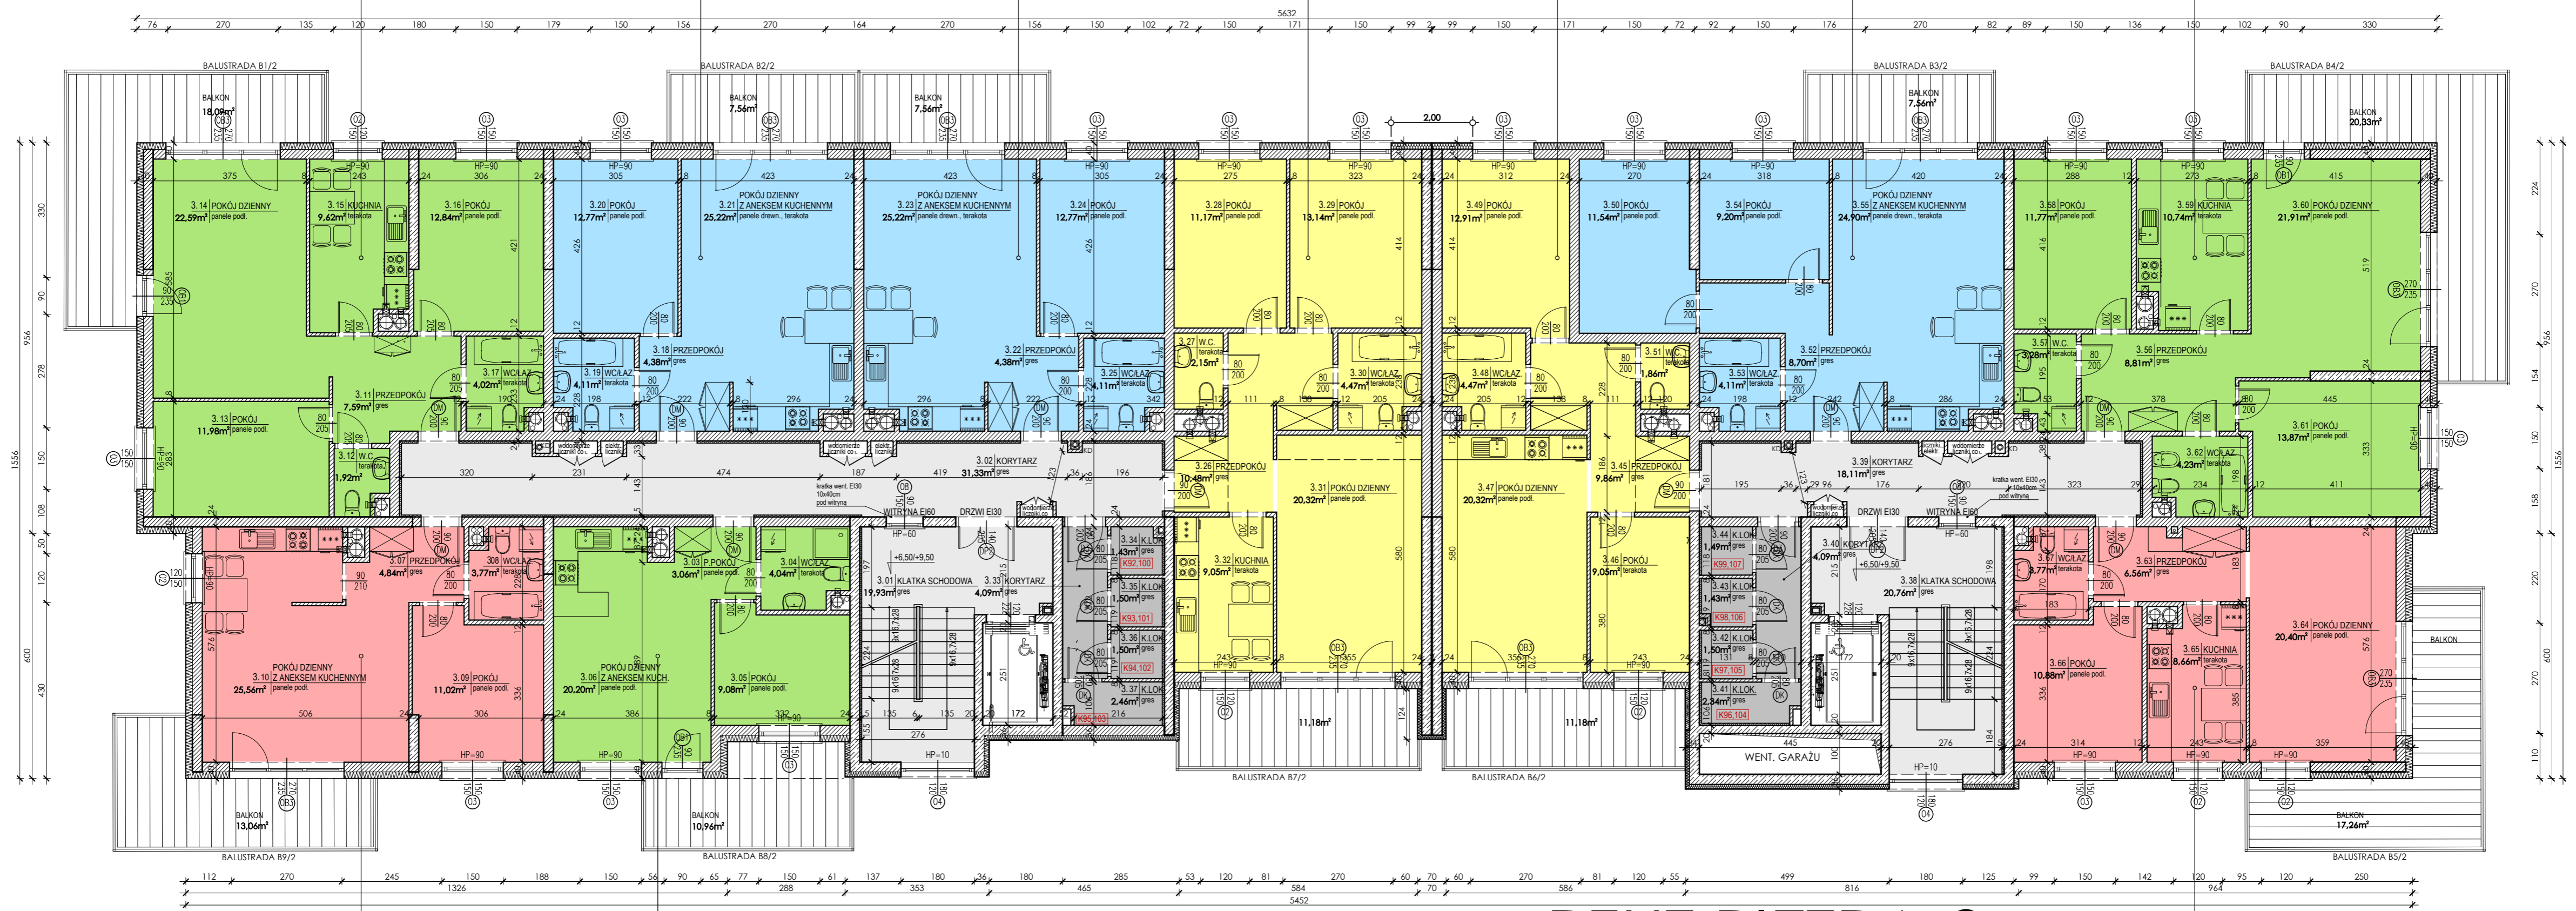

RZUT PIĘTRA 2

BUD. NR 2 SKALA 1:100