

MIESZKANIE NR 43B  
2 pokoje + kuchnia  
powierzchnia netto 56,92 m. kw.  
powierzchnia tarasu 11,78 m. kw.

MIESZKANIE NR 44  
2 pokoje + kuchnia  
powierzchnia netto 46,48 m. kw.  
powierzchnia balkonu 7,56 m. kw.

MIESZKANIE NR 45A  
3 pokoje + kuchnia  
powierzchnia netto 57,79 m. kw.  
powierzchnia balkonu 7,56 m. kw.

MIESZKANIE NR 45B  
3 pokoje + kuchnia  
powierzchnia netto 58,47 m. kw.  
pow. balkonów 11,53 m. kw.


MIESZKANIE NR 74A  
3 pokoje + kuchnia  
powierzchnia netto 58,47 m. kw.  
pow. balkonu 11,53 m. kw.

MIESZKANIE NR 74B  
2 pokoje + kuchnia  
powierzchnia netto 58,45 m. kw.  
pow. balkonu 7,56 m. kw.

MIESZKANIE NR 75  
4 pokoje + kuchnia  
powierzchnia netto 113,25 m. kw.  
powierzchnia tarasu 20,27 m. kw.

MIESZKANIE NR 43A  
2 pokoje + kuchnia  
powierzchnia netto 45,33 m. kw.  
powierzchnia balkonu 13,06 m. kw.

MIESZKANIE NR 42  
1 pokój + kuchnia  
powierzchnia netto 36,38 m. kw.  
powierzchnia balkonu 10,96 m. kw.

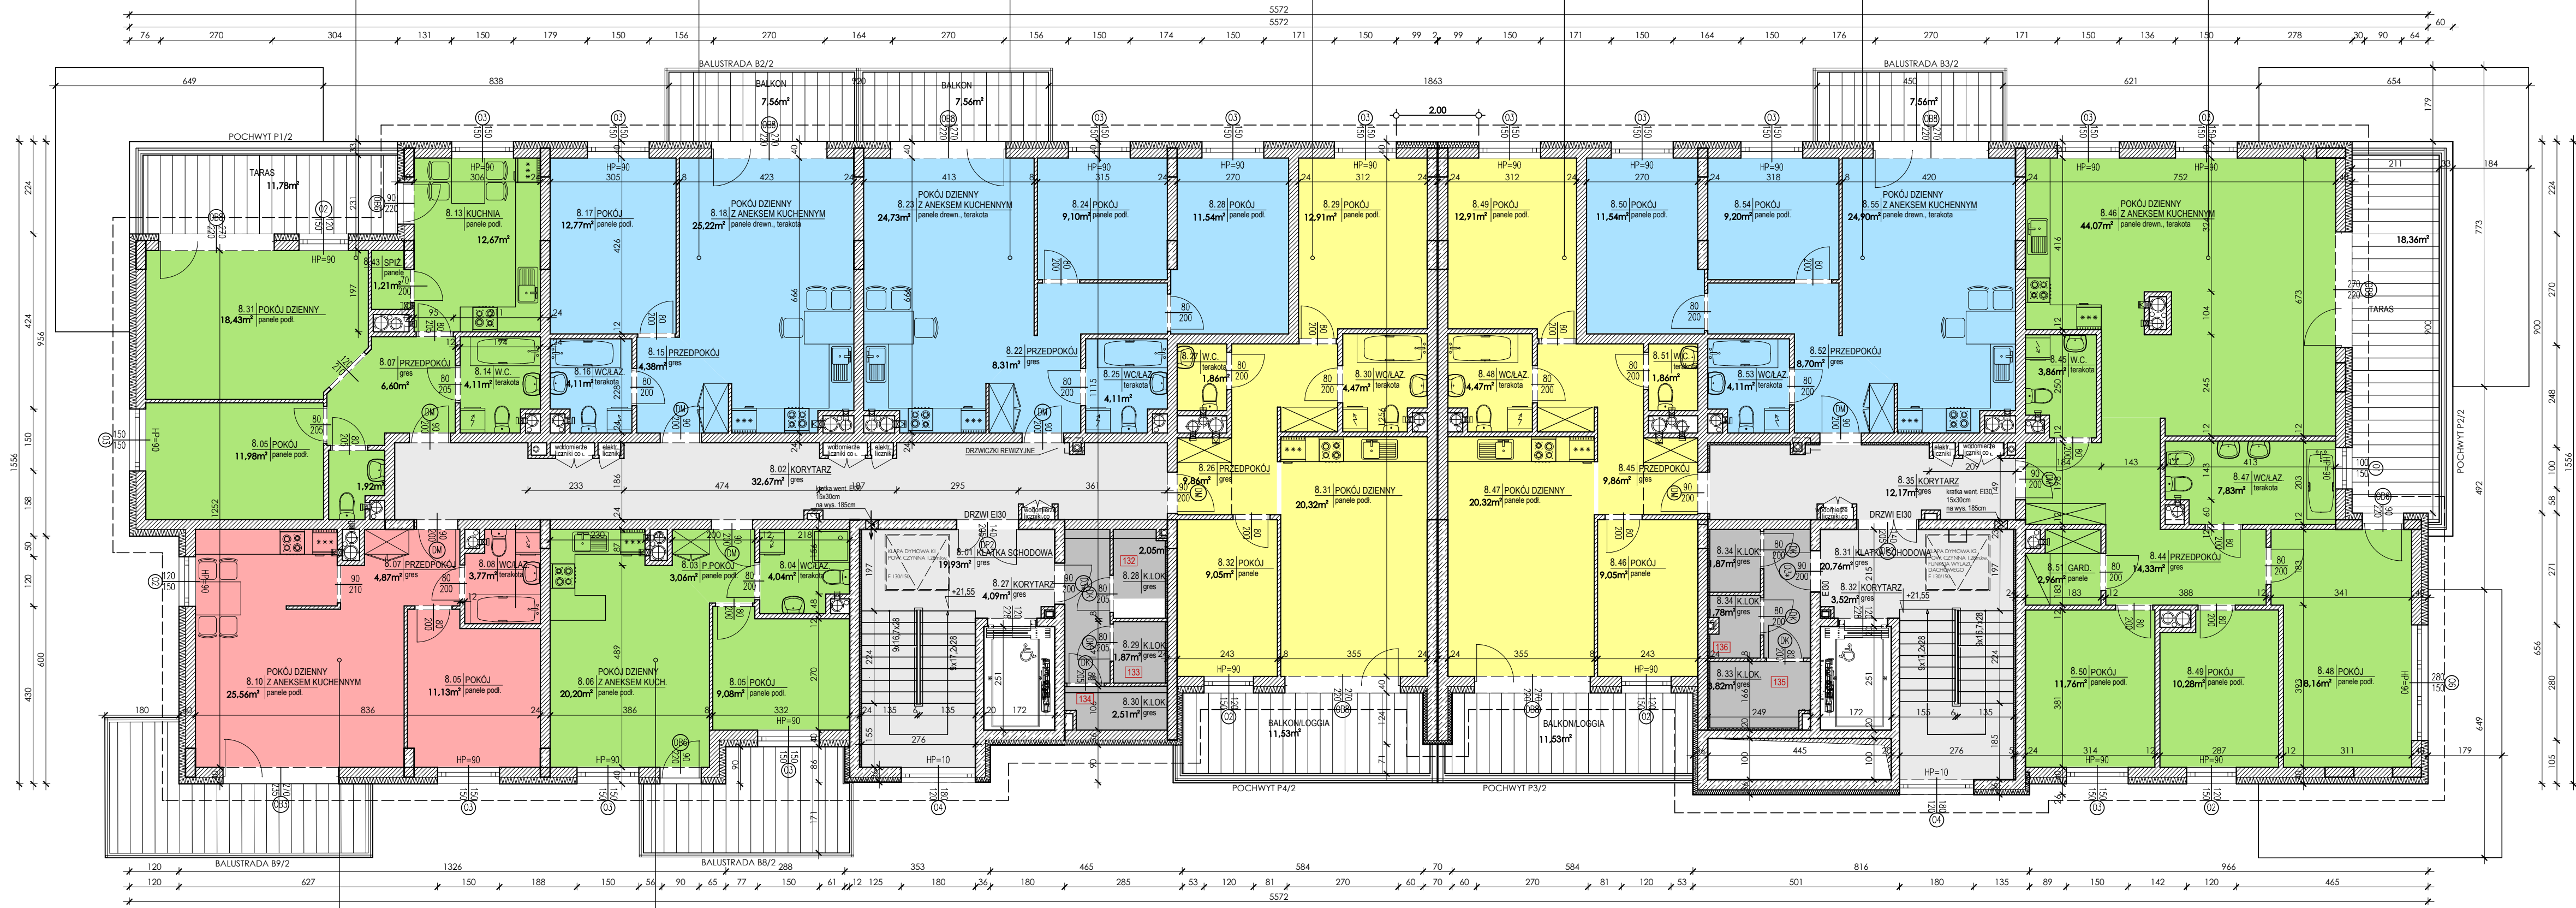

# RZUT PIĘTRA 7

## BUD. NR 2 SKALA 1:100