


MIESZK. NR 28
2 pokoje + kuchnia
powierzchnia netto 54,46 m. kw.
powierzchnia tarasu 6,60 m. kw.

MIESZK. NR 1
2 pokoje + kuchnia
powierzchnia netto 53,59 m. kw.
powierzchnia tarasu 6,60m. kw.

RZUT PARTERU BUDYNEK NR 1

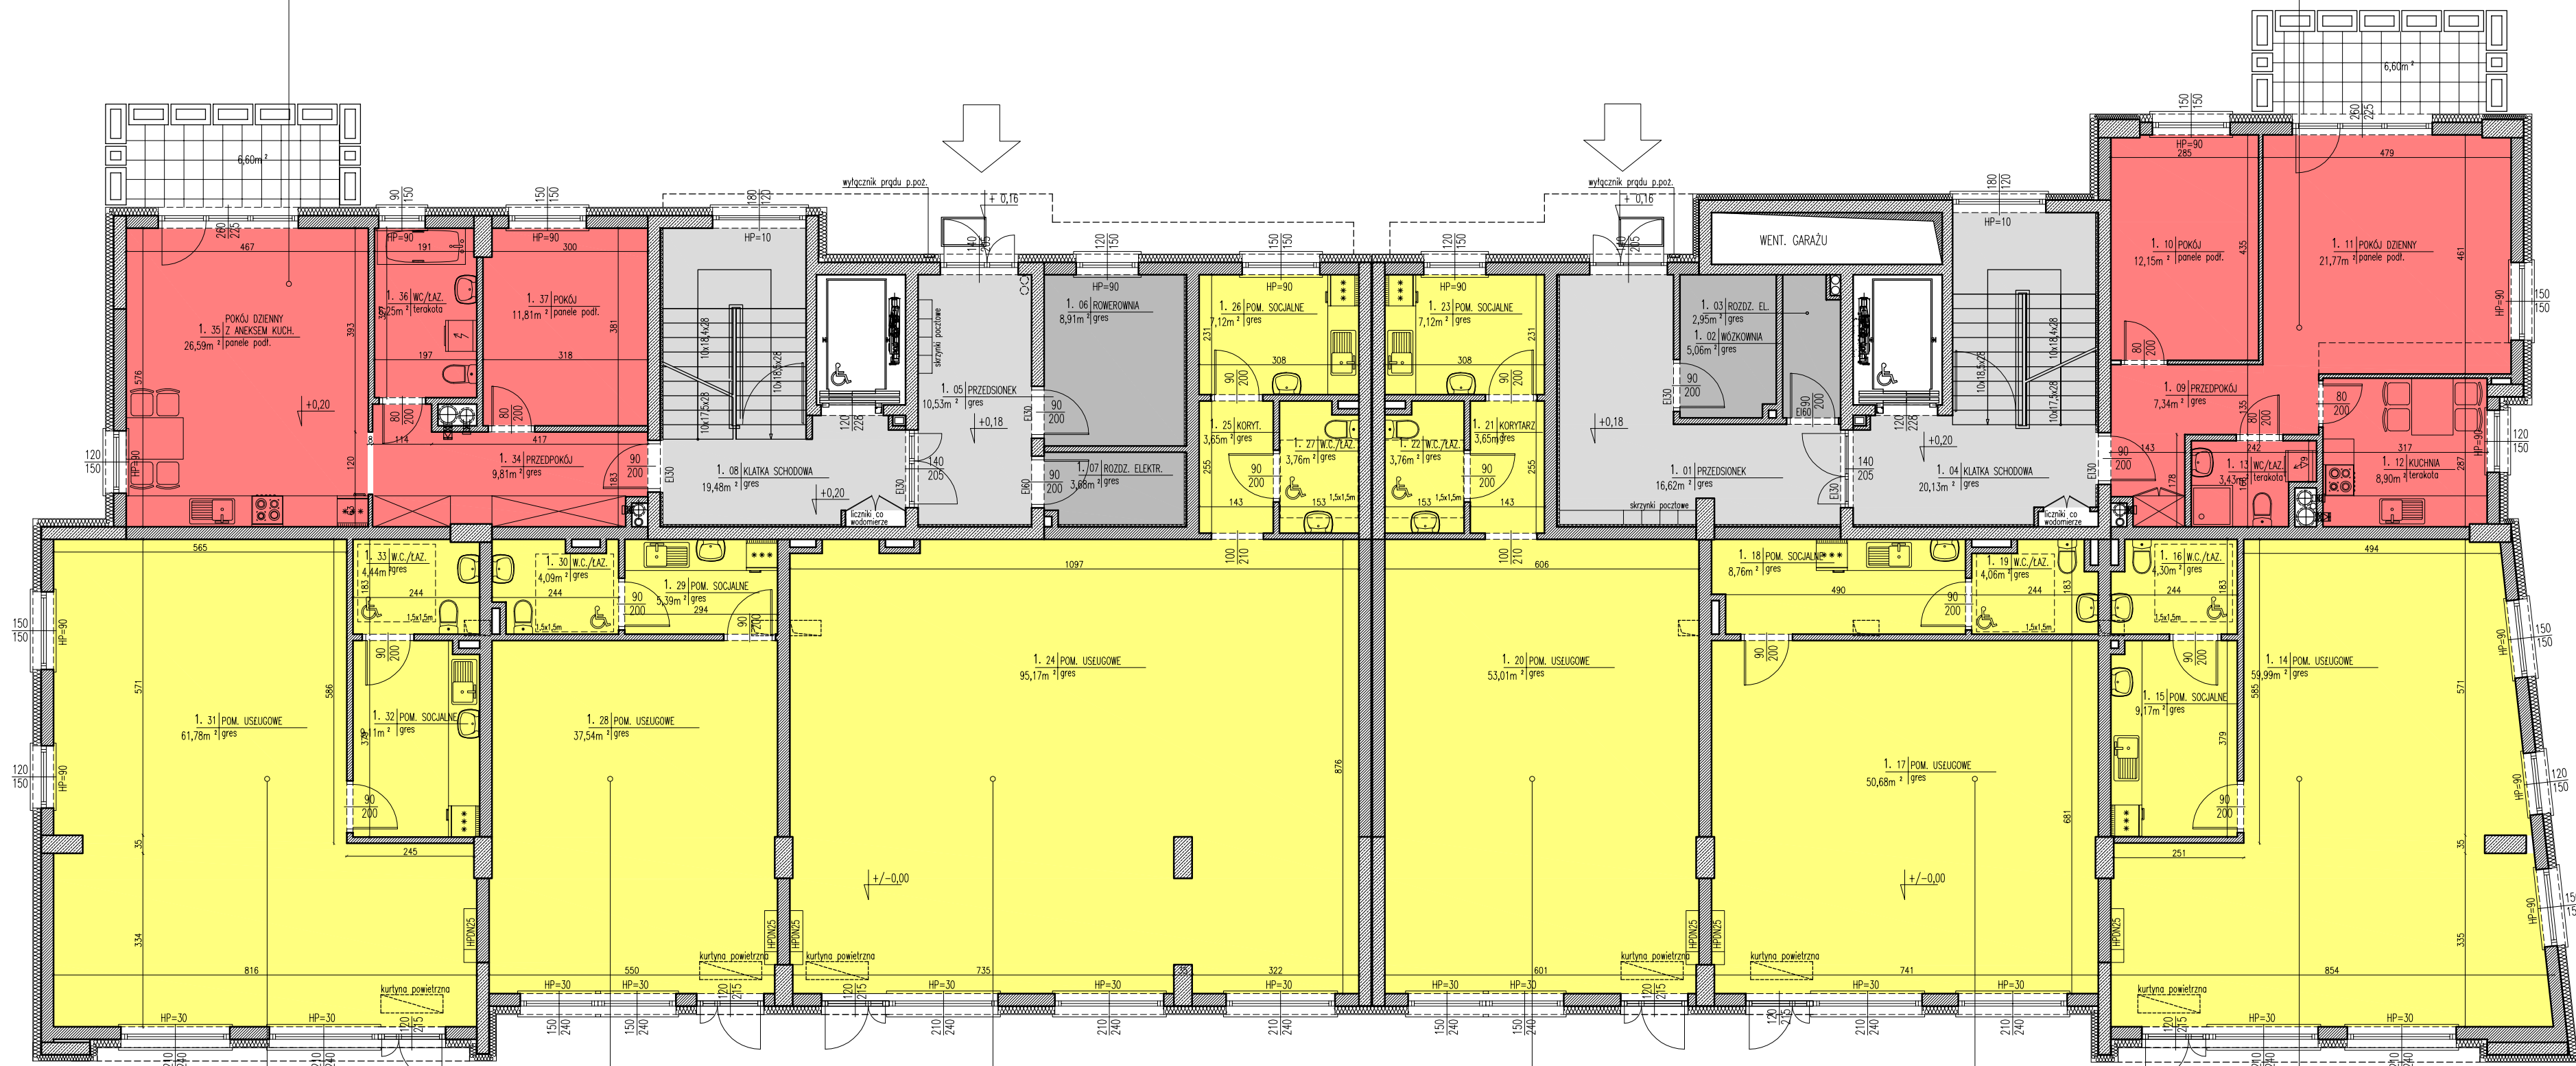

LOKAL USŁUGOWY NR 1
pow. użytkowa 75,33 m. kw.

LOKAL USŁUGOWY NR 2
pow. użytkowa 47,02 m. kw.

LOKAL USŁUGOWY NR 3
pow. użytkowa 109,70 m. kw.

LOKAL USŁUGOWY NR 4
pow. użytkowa 67,54 m. kw.

LOKAL USŁUGOWY NR 5
pow. użytkowa 63,50 m. kw.

LOKAL USŁUGOWY NR 6
pow. użytkowa 73,46 m. kw.

P.U.M. netto parteru 108,05 m. kw.
P.U.U. netto parteru 436,55 m. kw.

