

RZUT PARTERU BUDYNEK NR 2

MIESZK. NR 2
3 pokoje + kuchnia
powierzchnia netto 70,56 m. kw.
powierzchnia tarasu 17,54 m. kw.

MIESZK. NR 3
2 pokoje + kuchnia
powierzchnia netto 46,48 m. kw.
powierzchnia tarasu 13,52 m. kw.


MIESZK. NR 4
2 pokoje + kuchnia
powierzchnia netto 46,48 m. kw.
powierzchnia tarasu 12,97 m. kw.

MIESZK. NR 5
3 pokoje + kuchnia
powierzchnia netto 70,78 m. kw.
powierzchnia tarasów 22,43 m. kw.

MIESZK. NR 6
3 pokoje + kuchnia
powierzchnia netto 61,87 m. kw.
powierzchnia tarasów 17,56 m. kw.


MIESZK. NR 47
2 pokoje + kuchnia
powierzchnia netto 47,14 m. kw.
powierzchnia tarasu 13,43 m. kw.

MIESZK. NR 48
3 pokoje + kuchnia
powierzchnia netto 74,61 m. kw.
powierzchnia tarasów 22,77 m. kw.

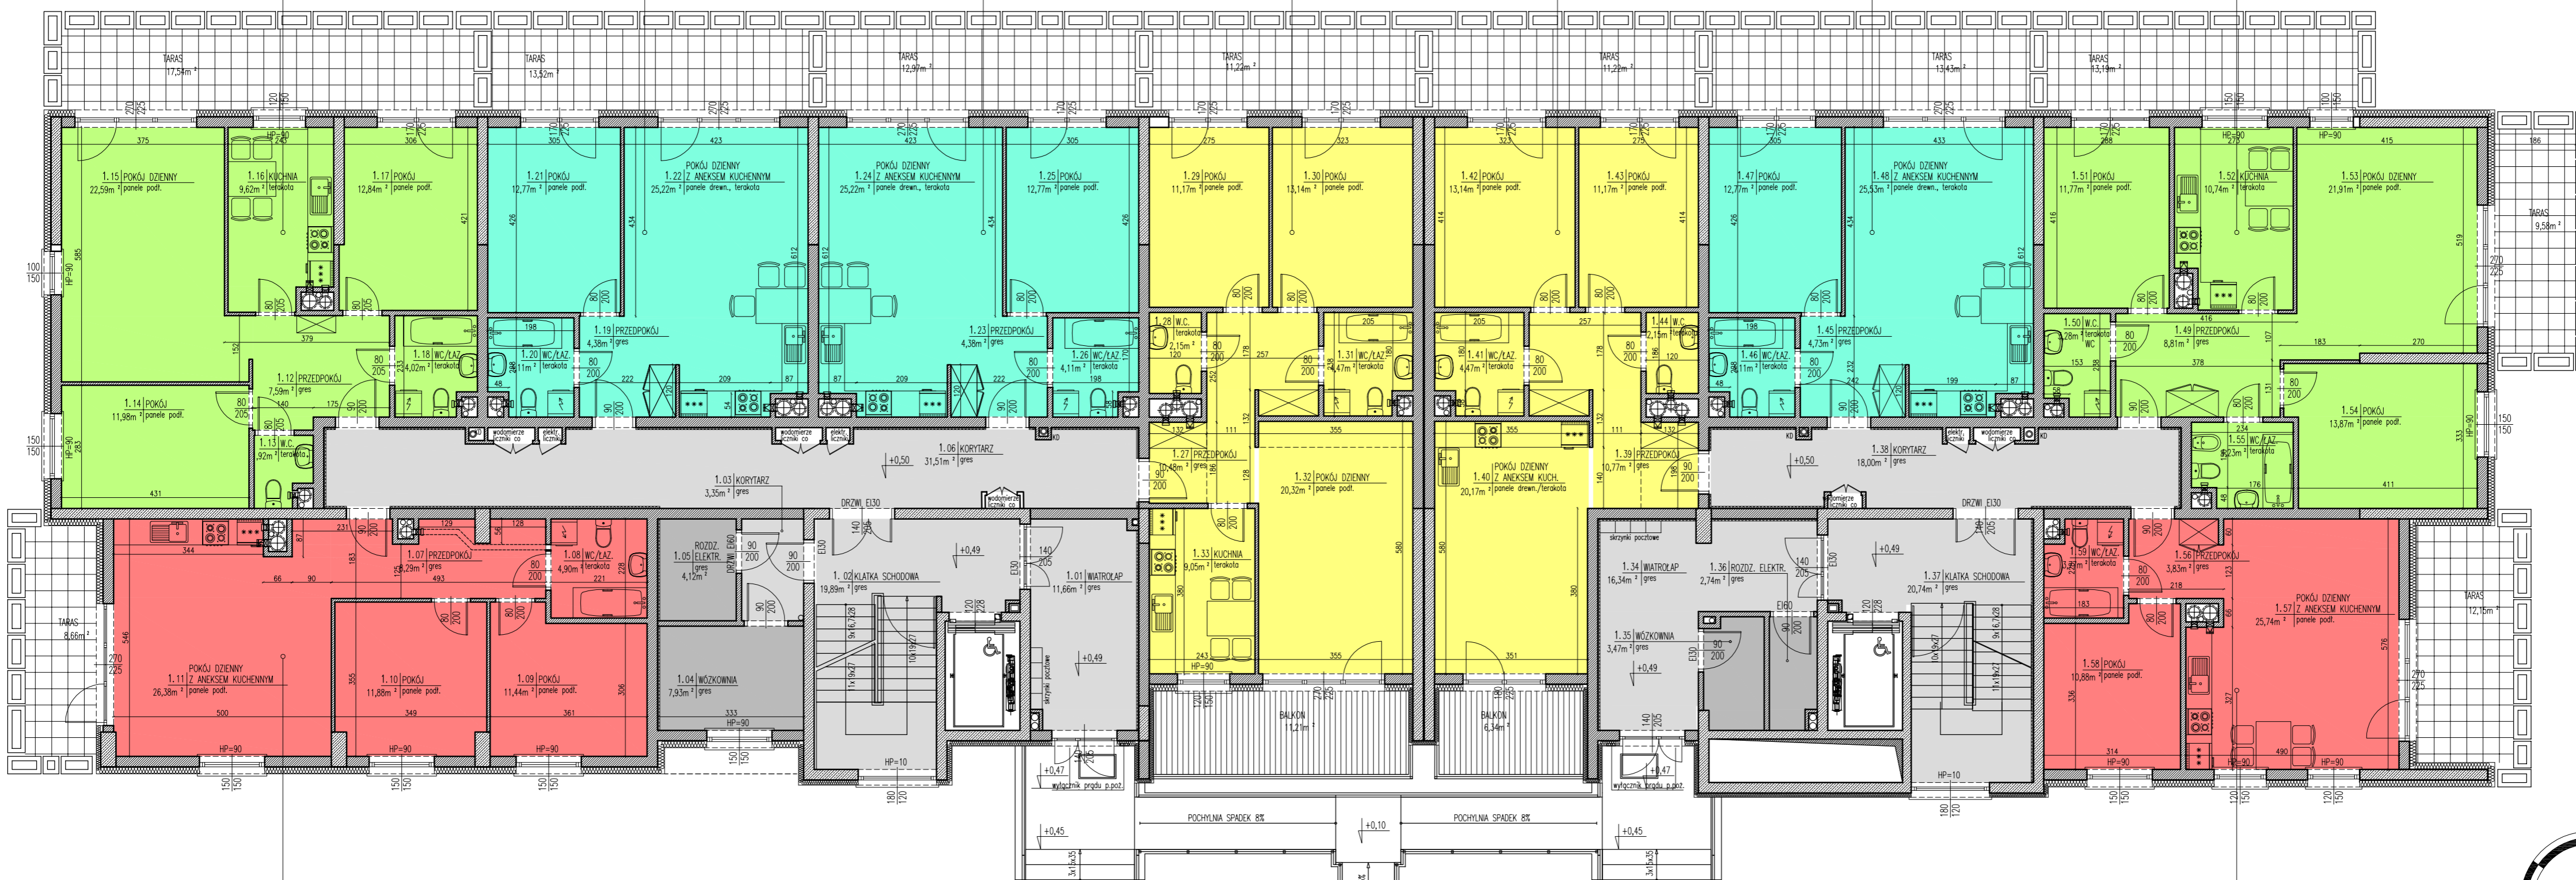

MIESZK. NR 1
3 pokoje + kuchnia
powierzchnia netto 62,89 m. kw.
powierzchnia tarasu 8,66 m. kw.

MIESZK. NR 49
2 pokoje + kuchnia
powierzchnia netto 44,22 m. kw.
powierzchnia tarasu 12,15 m. kw.

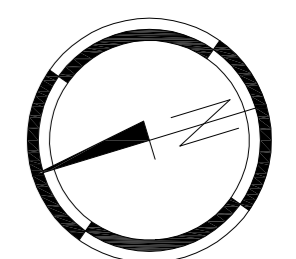

P.U.M. netto parteru 525,03 m. kw.

