

RZUT PIĘTRA 4 BUDYNEK NR 2

MIESZK. NR 26
3 pokoje + kuchnia
powierzchnia netto 70,74 m. kw.
powierzchnia balkonu 18,09 m. kw.

MIESZK. NR 27
2 pokoje + kuchnia
powierzchnia netto 46,48 m. kw.
powierzchnia balkonu 7,56 m. kw.


MIESZK. NR 28
2 pokoje + kuchnia
powierzchnia netto 46,48 m. kw.
powierzchnia balkonu 7,56 m. kw.

MIESZK. NR 29
3 pokoje + kuchnia
powierzchnia netto 70,78 m. kw.
powierzchnia balkonu 11,18 m. kw.

MIESZK. NR 62
3 pokoje + kuchnia
powierzchnia netto 70,78 m. kw.
powierzchnia balkonu 11,18 m. kw.

MIESZK. NR 63
2 pokoje + kuchnia
powierzchnia netto 47,14 m. kw.
powierzchnia balkonu 7,56 m. kw.

MIESZK. NR 64
3 pokoje + kuchnia
powierzchnia netto 74,85 m. kw.
powierzchnia balkonu 20,33 m. kw.

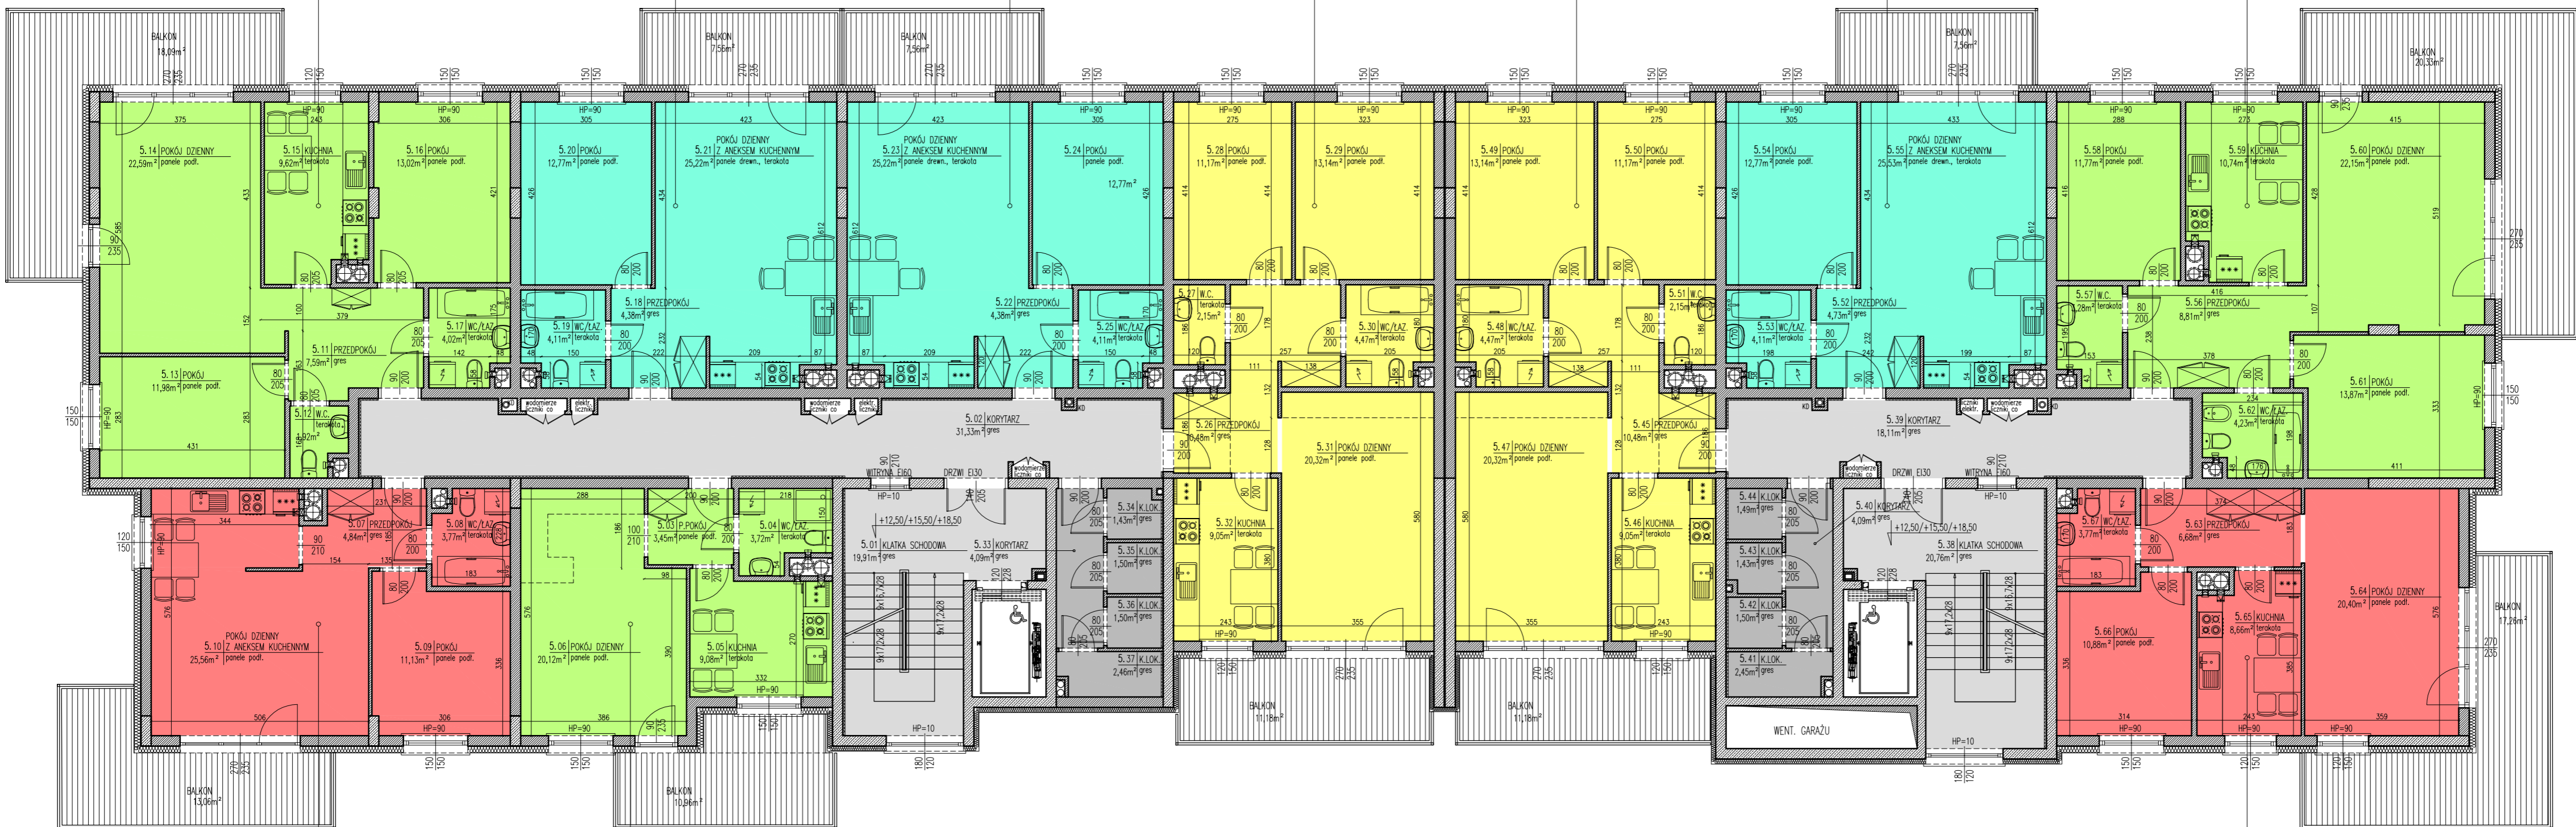

MIESZK. NR 25
2 pokoje + kuchnia
powierzchnia netto 45,30 m. kw.
powierzchnia balkonu 13,06 m. kw.

MIESZK. NR 24
1 pokój + kuchnia
powierzchnia netto 36,37 m. kw.
powierzchnia balkonu 10,95 m. kw.

MIESZK. NR 65
2 pokoje + kuchnia
powierzchnia netto 50,39 m. kw.
powierzchnia balkonu 17,26 m. kw.

P.U.M. netto 4 piętra 559,31 m. kw.

